


12 NUDOS

ESPACIOS PARA LA REFLEXIÓN TARIFA



VISTA ACCESOS Y CALLE LATERAL

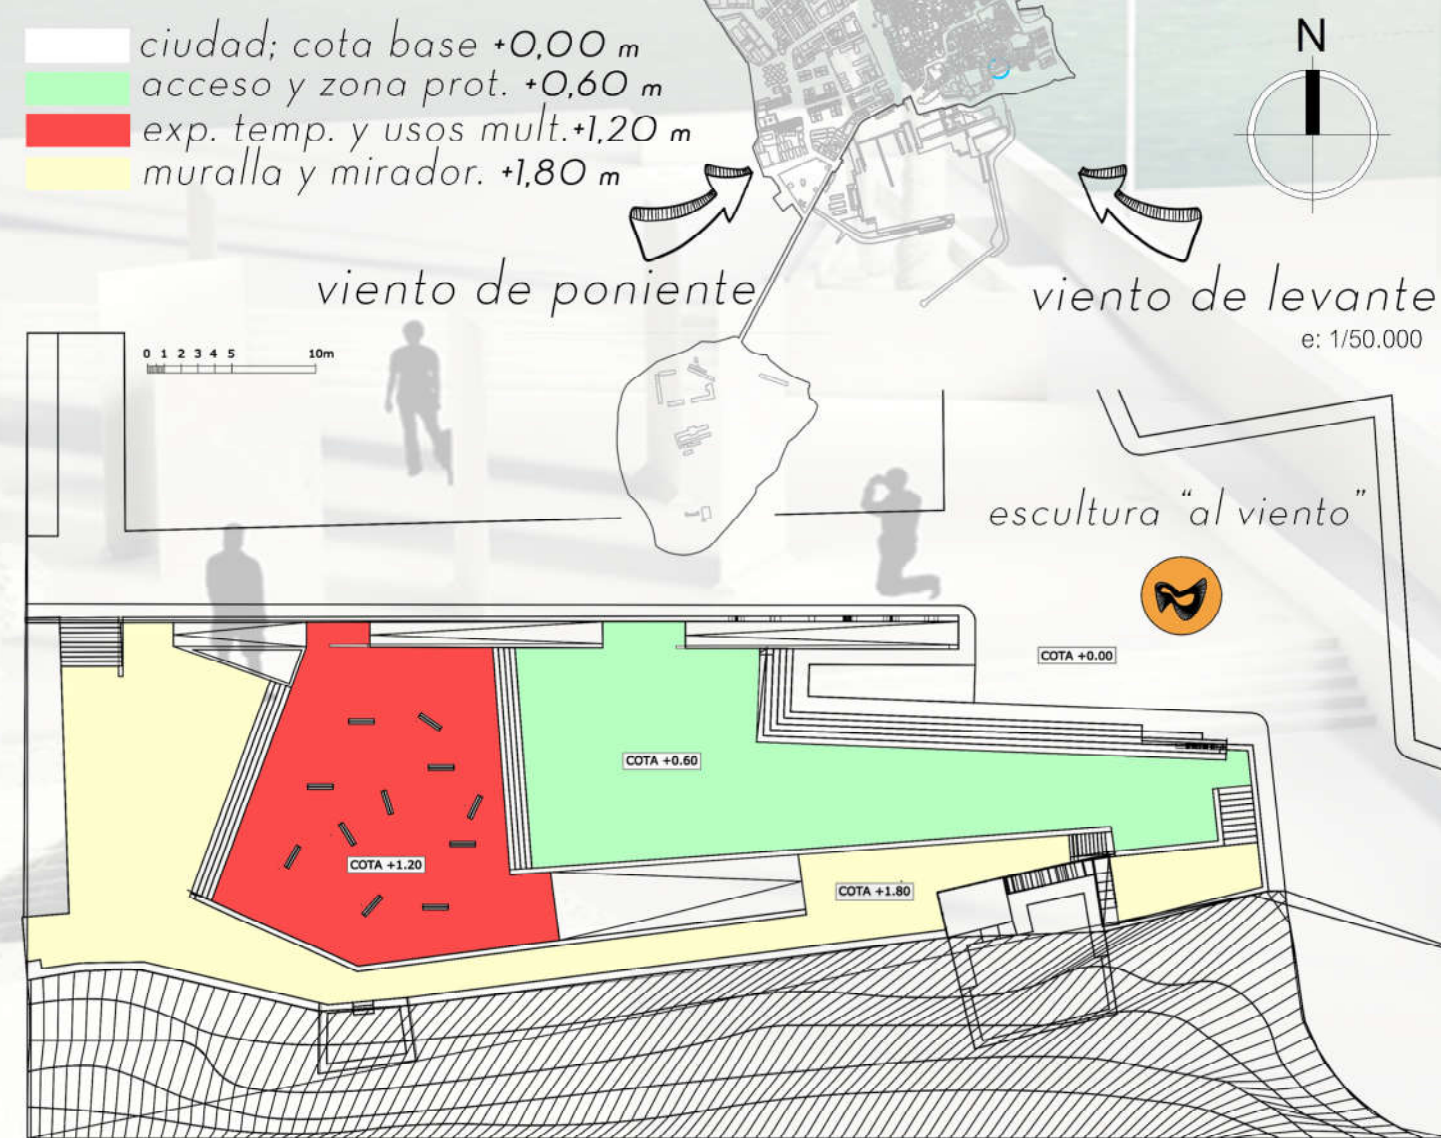

OBJETIVOS:

Mejorar el acceso a la plaza, para ello se proponen tres plataformas con poco desnivel entre ellas, dando **permeabilidad**, tanto de manera visual como en facilidad de accesos respecto a la ciudad. Estos desniveles a su vez proporcionan **protección frente al viento** en el más bajo y espléndidas vistas en el más alto. Igualmente permiten **poner en valor la muralla, la torre y el mirador**.

MATERIALES:

Soleras de hormigón, con acabado petreo de fácil limpieza y mantenimiento. Muros de contención de hormigón visto coloreado y en parte recubierto con mampostería de piedra.

Estudio Económico:

160* €/m² x 1390 m² = 222.400 €

G.G (13%) = 28.912 €

B.I. (6%) = 1.344 €

Total Aprox, 252.656 €

* En función de la elección de materiales no incluye demoliciones.

MOBILIARIO:

Mobiliario fijo de prefabricados, y entorno urbano (papeleras, etc..) Iluminación interior indirecta, y puesta en valor de torre y muralla, tanto interiormente desde la plaza, como exteriormente.

Se plantea tb la realización fuera de la zona de actuación de una **escultura** que ordena el tráfico rodado y pone en valor el entorno.

REHABILITACIÓN URBANA:

Se propone la creación de una **zona de exposición temporal** y usos múltiples para la época estival en la plataforma intermedia. Dicha exposición tiene un doble objetivo por un lado **reavivar la zona** actualmente en desuso, incentivando la visita a la plaza y mostrar con las diferentes temáticas las múltiples virtudes de la población (turísticas, gastronómicas, artísticas, etc..)




VISTA GENERAL PLAZA

12 NUDOS

ESPACIOS PARA LA REFLEXIÓN TARIFA

T A R I F A

*Vemos la luz del atardecer anaranjada y violeta
porque llega demasiado cansada de luchar contra
el espacio y el tiempo.
(Albert Einstein)*

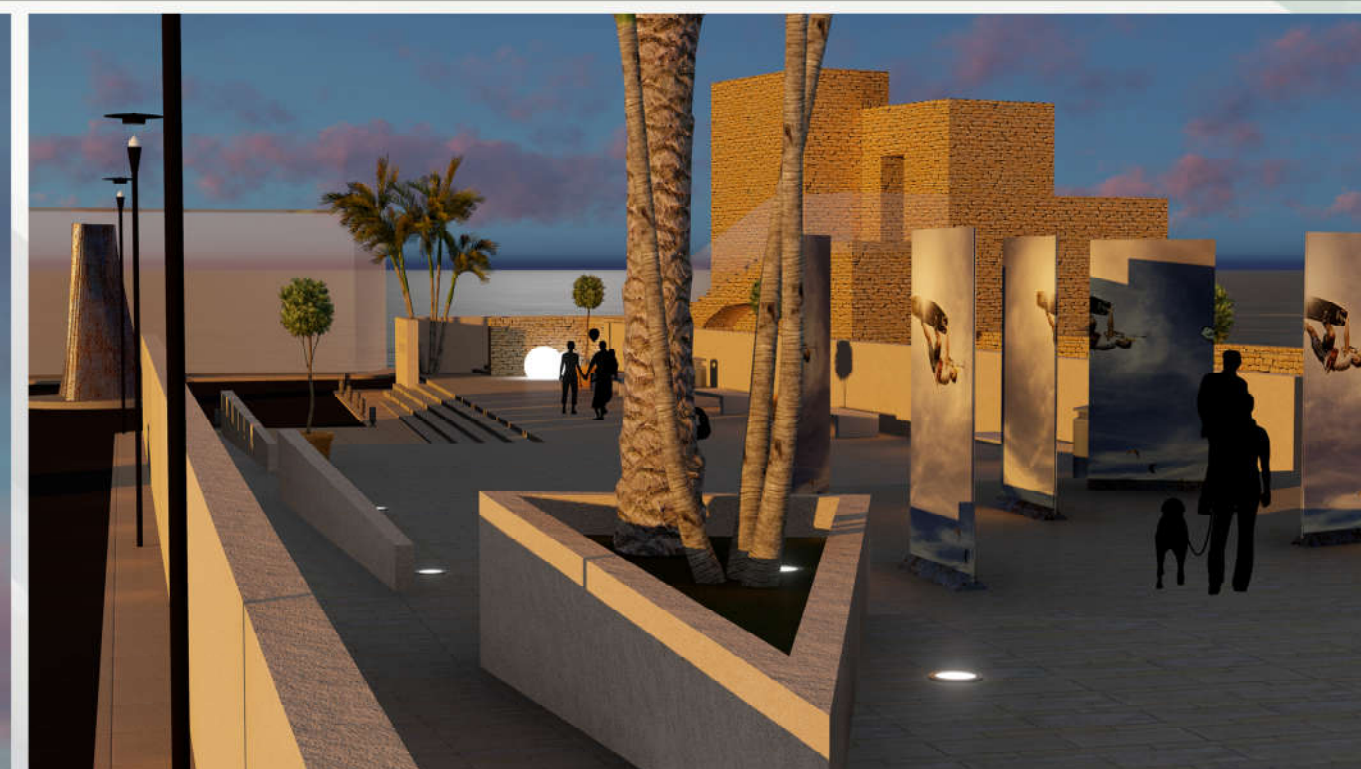

ZONA DE EXPOSICIÓN TEMPORAL (Época Estival)



ZONA DE PROTECCIÓN FRENTE AL VIENTO
Puesta en valor de la muralla, torre y mirador

ACCESO PRINCIPAL, Escultura "Al Viento"



VISTA GENERAL, Protección muralla, torre y mirador. BIC



APERTURA A LA CIUDAD, Permeabilidad total.



EXPOSICIONES TEMPORALES Y USOS MÚLTIPLES 2-2