

NUEVA VIDA URBANA

¿Qué infraestructuras podemos crear para convertir este espacio en una parte singular y atractiva de la vida urbana?

La propuesta combina una estrategia de actuación cultural y deportiva que ofrezca la participación de los ciudadanos.

Introducción de actividades que atraigan a la juventud: Skatepark, arte urbano, eventos al aire libre, festivales de música y cine.
Apertura al entorno natural a través de la mejora de sus límites con el Arroyo de los Fraile y la limpieza de su cauce.
Introducción de vegetación, elementos naturales y artificiales que aporten sombra y confort climático.
Mobiliario urbano modular y desmontable que ofrezca un espacio lúdico y participativo.

Se diferencian tres niveles de actuación:

PAVIMENTOS: Conexión con la ciudadanía mediante la semipeatonalización, la supresión de barreras arquitectónicas y la atracción a la movilidad peatonal y de bicicletas.





PAREDES: Introducción de arte urbano y actividades verticales.

CUBIERTAS: Se utilizarán estructuras ligeras, que aporten sombra y confort en diferentes zonas de la calle.


Todo esto junto con nuevas líneas de electricidad y mejora del sistema de drenaje. Así el espacio estará listo para cambiar su aspecto y los ciudadanos cambiarán la percepción que tienen de este. Transformándose en un espacio activo y dinámico, lo que además creará una nueva imagen de acceso atractivo para Castellar.




NIVELES DE ACTUACIÓN:

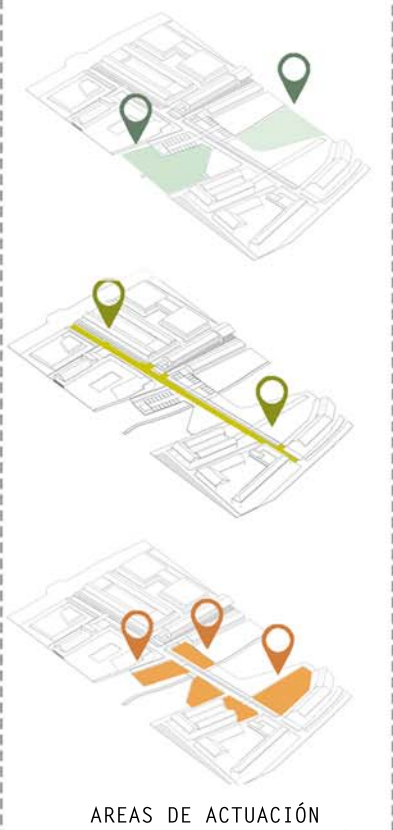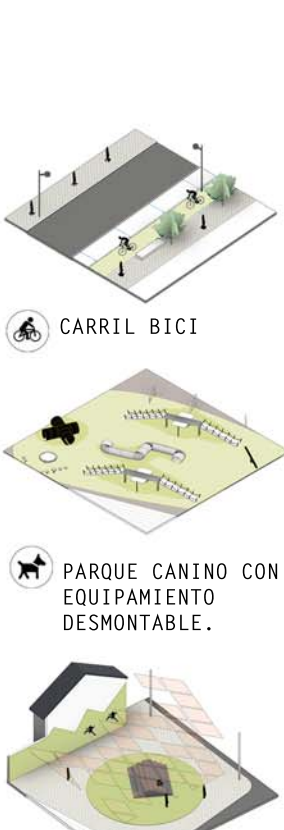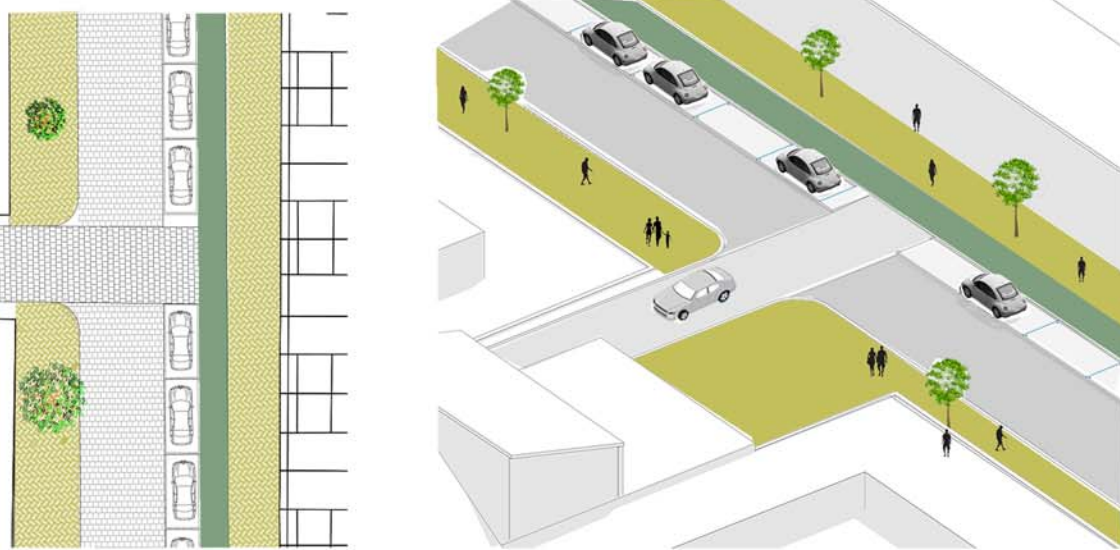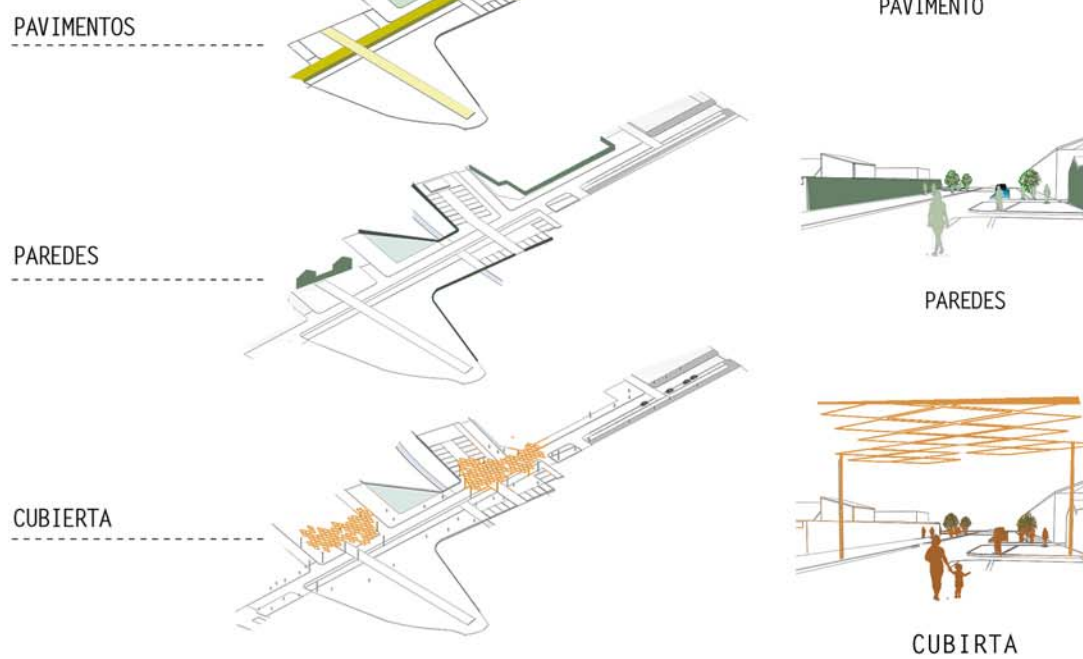


NUEVA VIDA URBANA

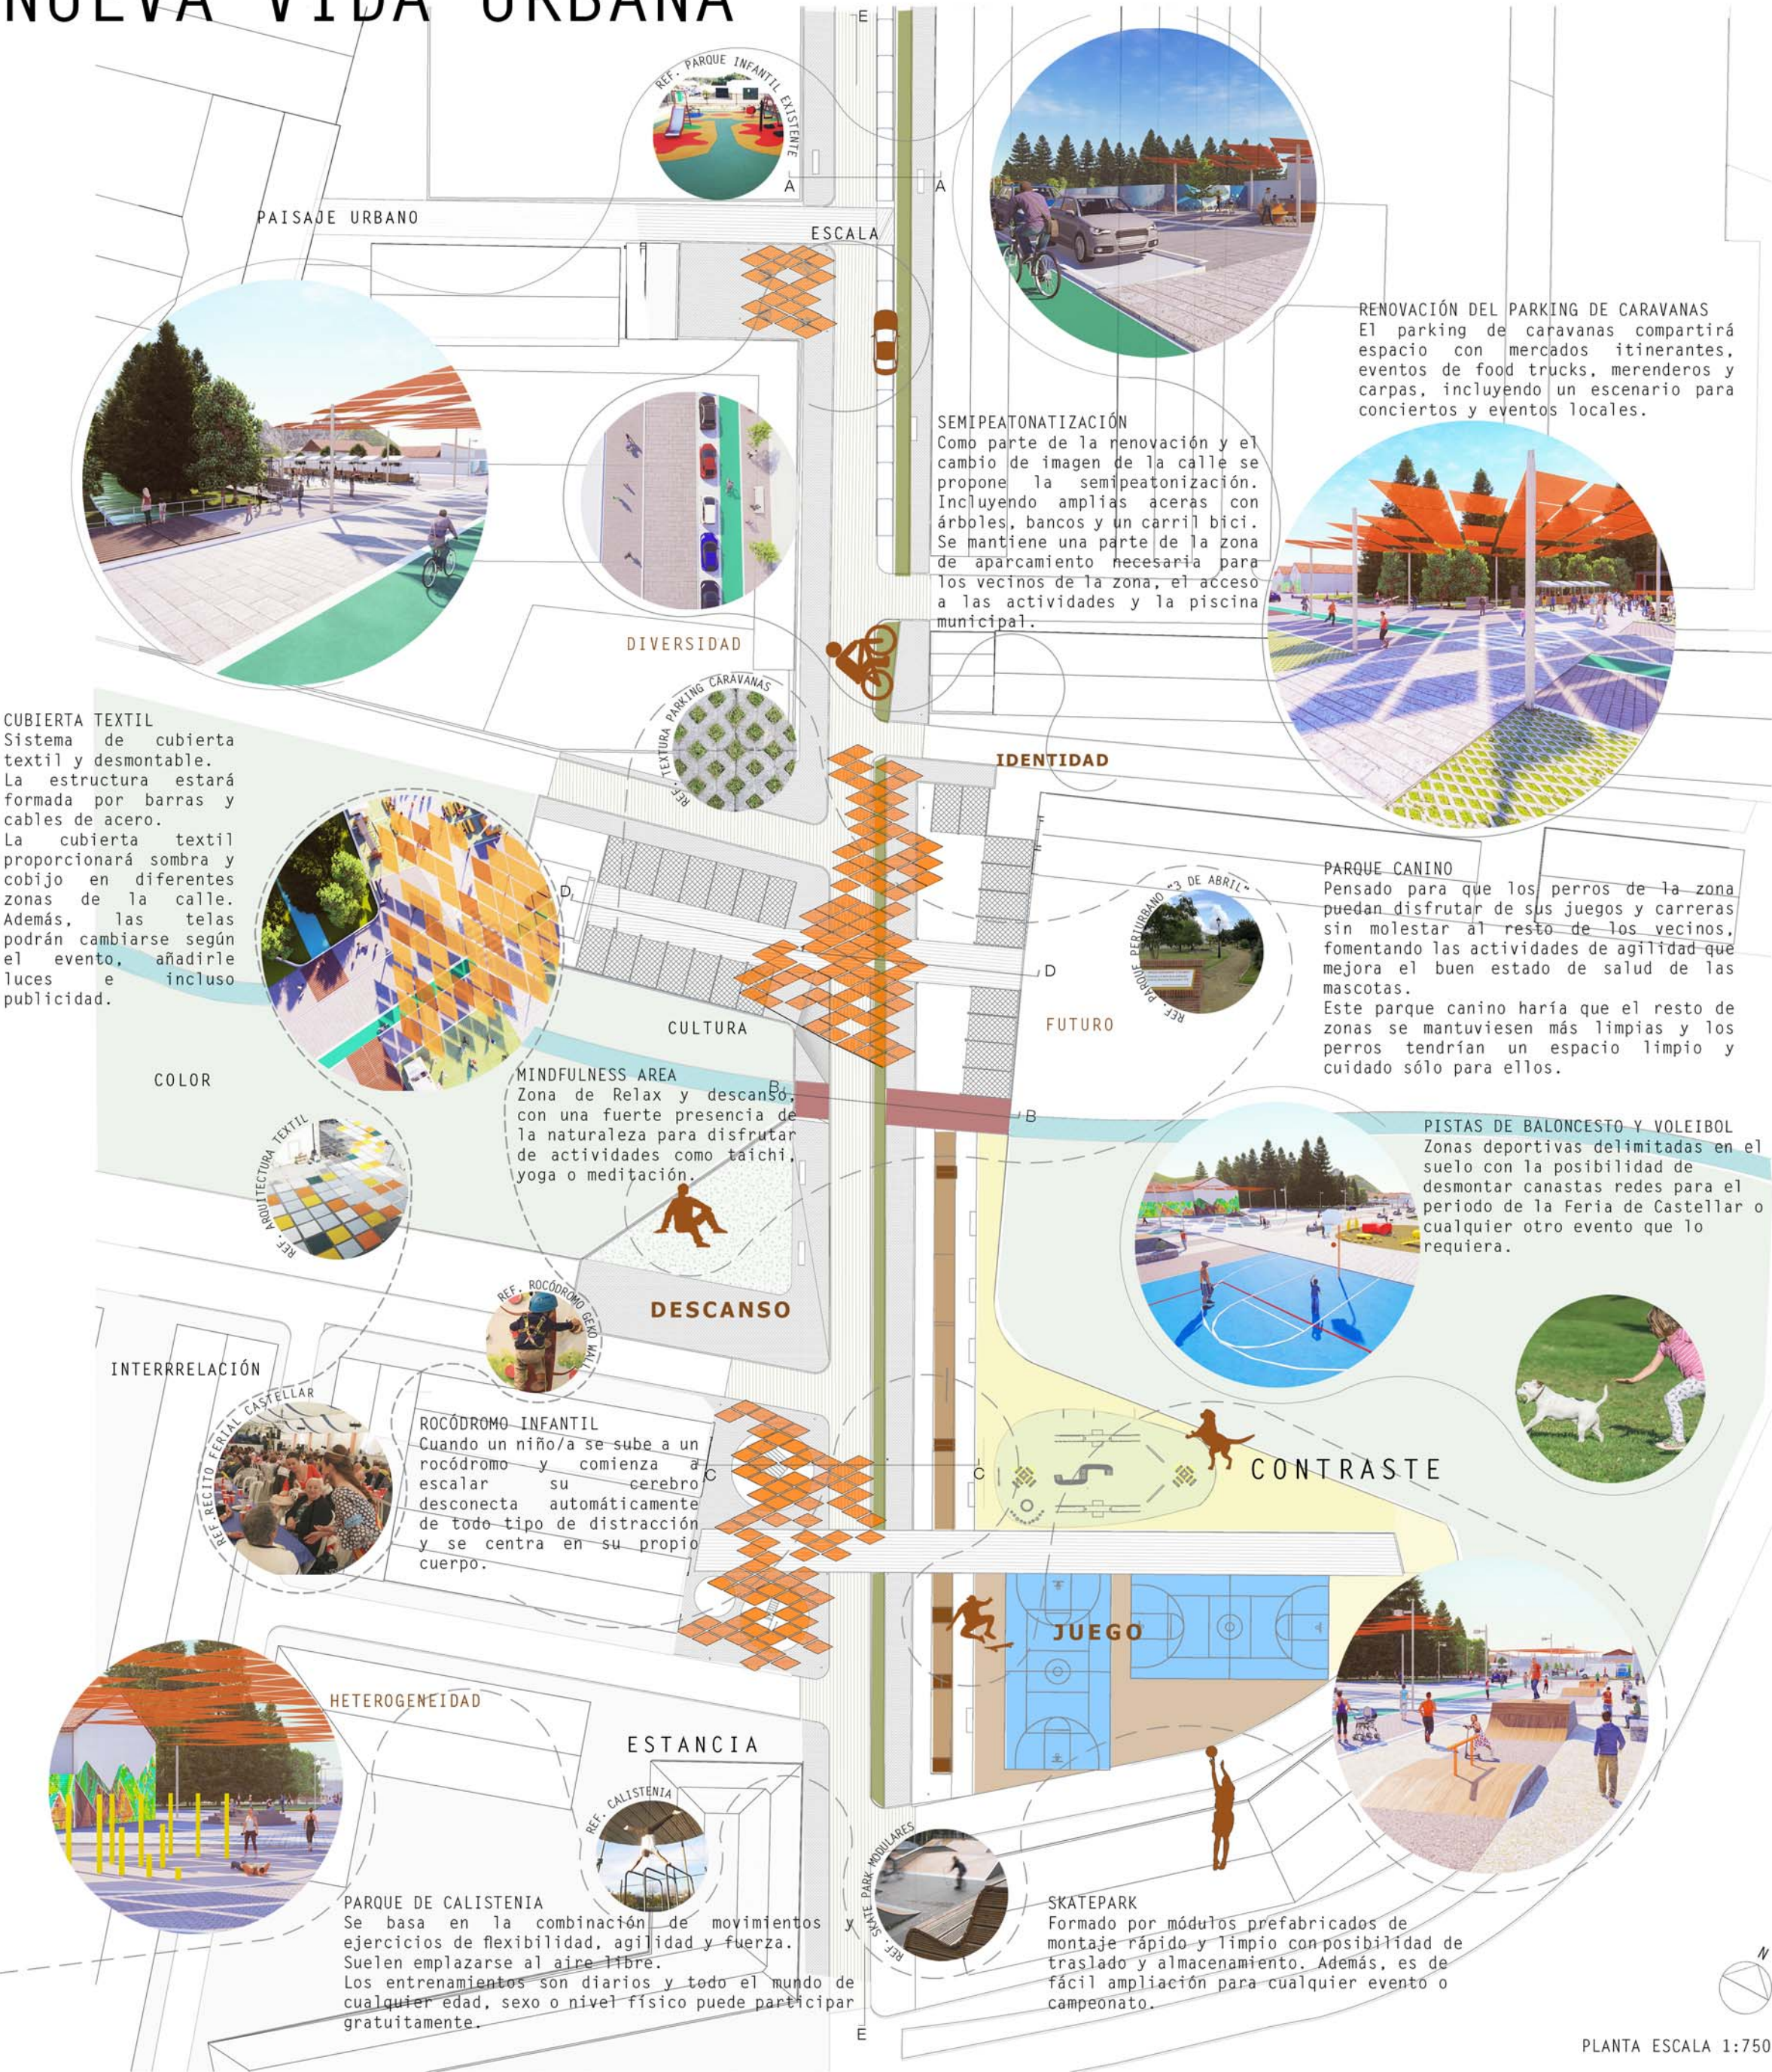

SECCIÓN A - ESCALA 1:250

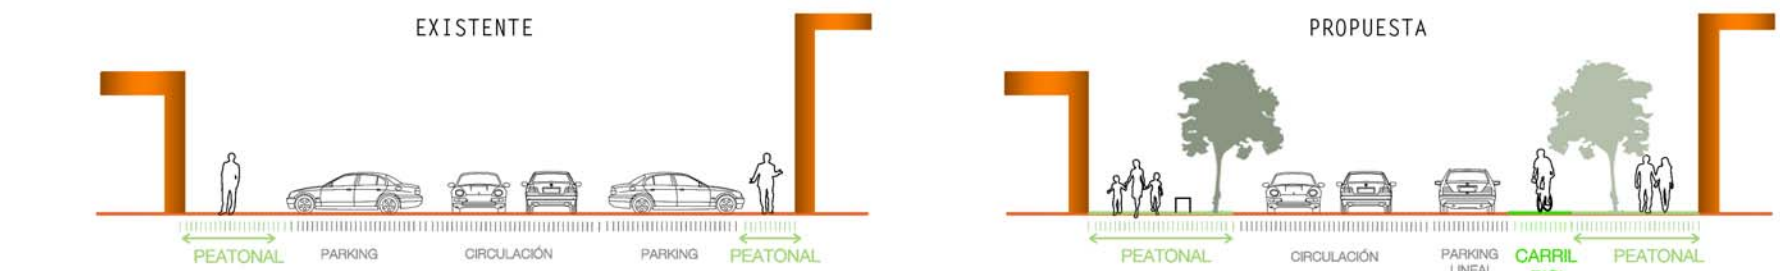


SECCIÓN B - ESCALA 1:250

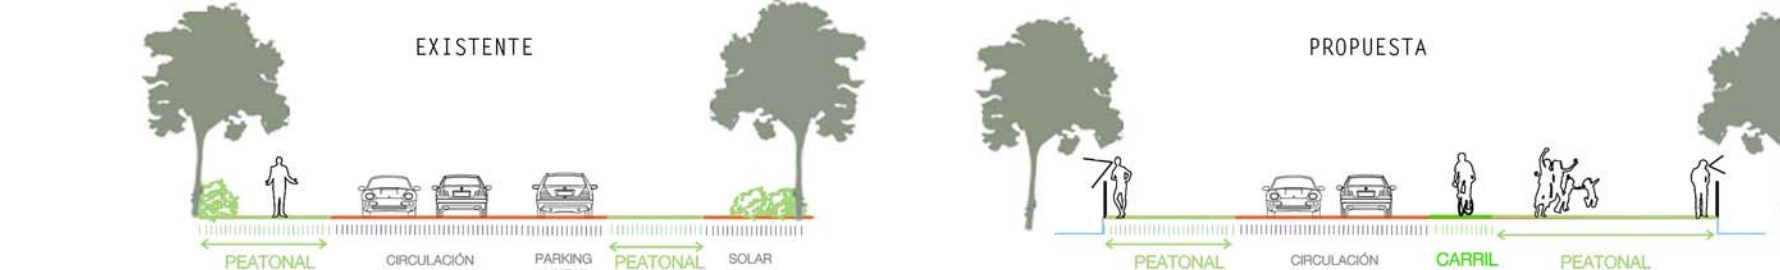

SECCIÓN C - ESCALA 1:250



SECCIÓN D - PARKING- ESCALA 1:250

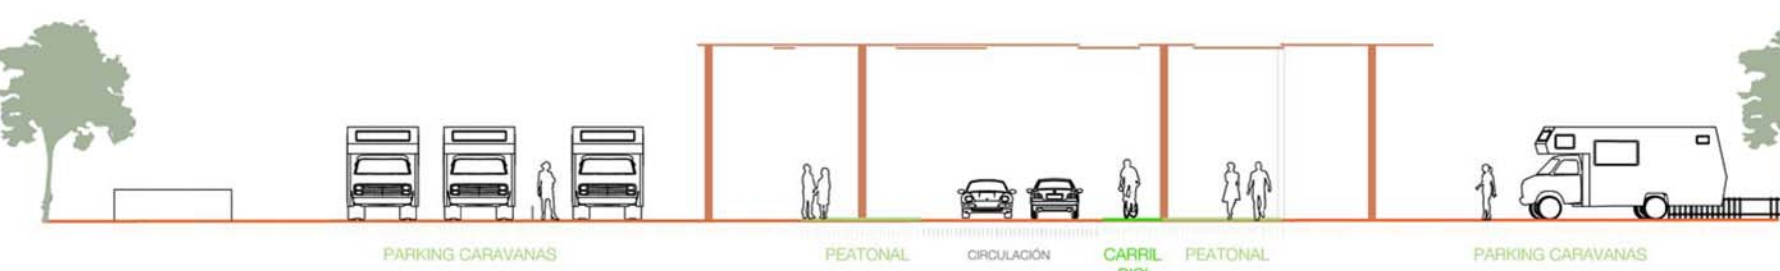

SECCIÓN D - EVENTOS- ESCALA 1:250

