



PLANTA

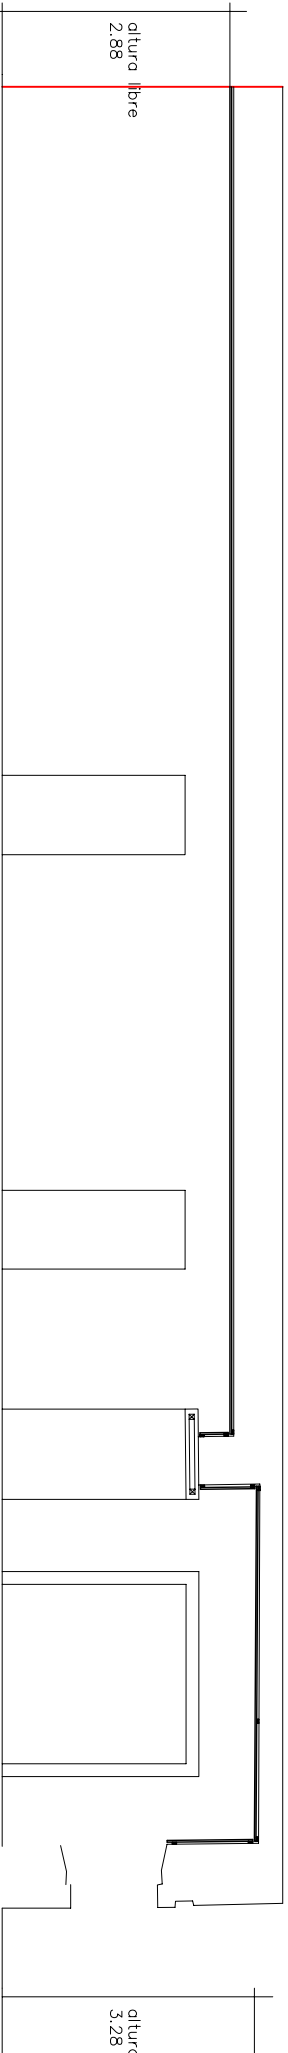

SECCION

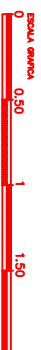

PROYECTO MAQUETA Y DE EJECUCION  
DE LA SEDE DE LA DELEGACION DEL  
COLEGIO OFICIAL DE ARQUITECTOS DE CADIZ  
FASE 2 (SEGUNDA)

PROYECTO  
DELEGACION DE CADIZ DEL COLEGIO  
OFICIAL DE ARQUITECTOS DE CADIZ

PROYECTO  
DELEGACION DE CADIZ DEL COLEGIO  
OFICIAL DE ARQUITECTOS DE CADIZ

1/60  
VIA