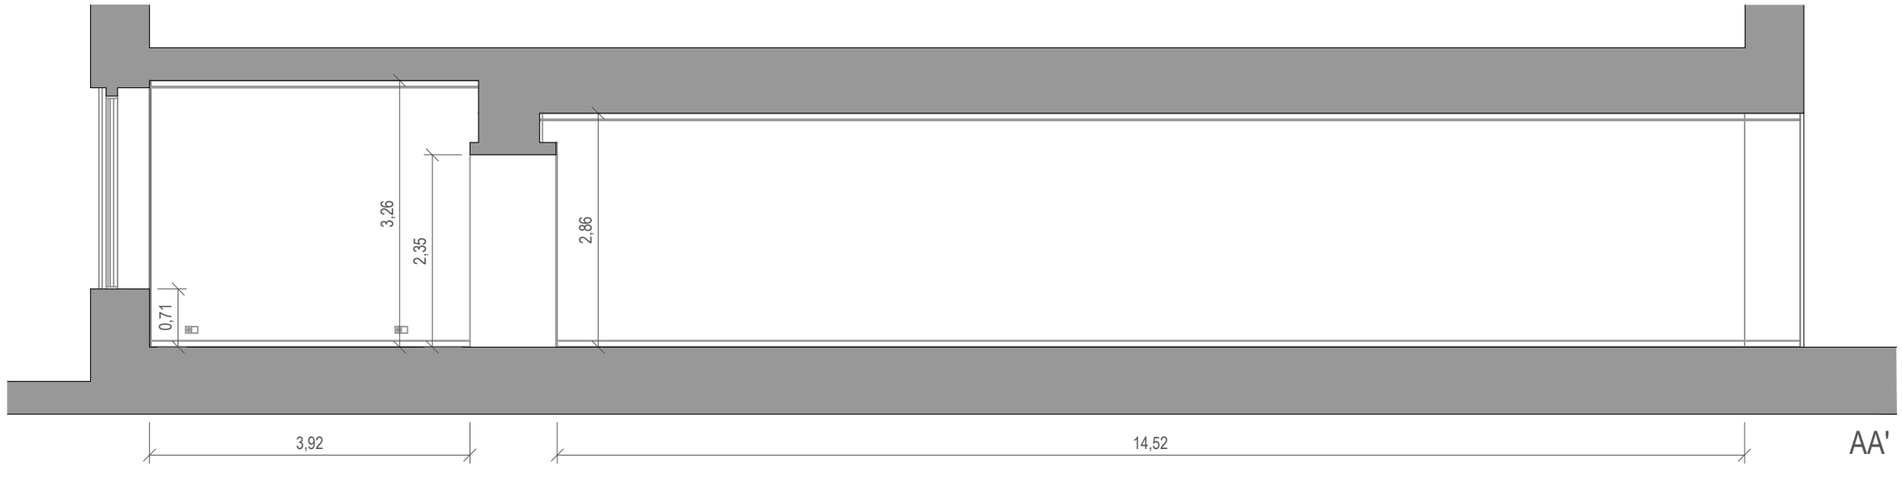

AA'

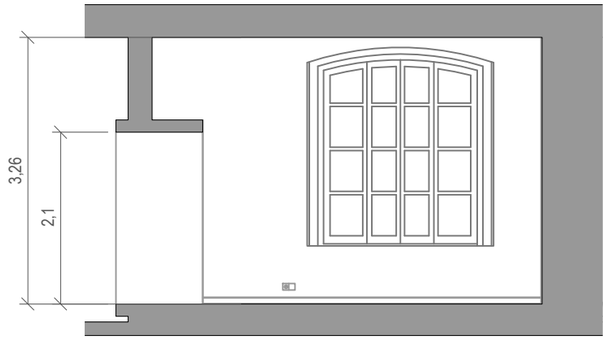

BB'

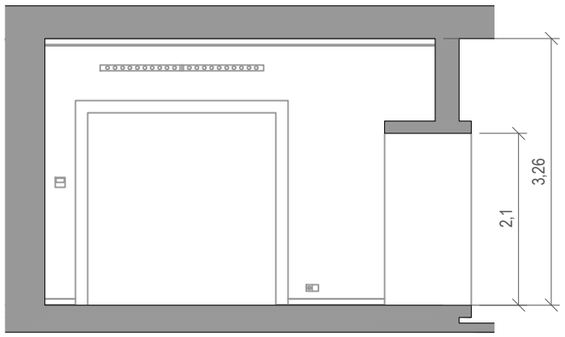

CC'

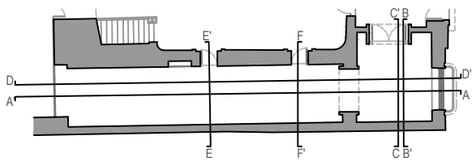

arquitectosde**cádiz**
COLEGIO OFICIAL

SECCIONES I

E 1:75

0 0.50 1 1.50 2

SALA DE EXPOSICIONES

Colegio Oficial de Arquitectos de Cádiz
Plaza de Mina, 16 11004 Cádiz